

Este plano no podrá ser reproducido, total o parcialmente, ni transmitirse por ningún procedimiento, incluso electrónico. No podrá prestarse, copiarse o cederse su uso de ninguna forma sin permiso previo y por escrito de los titulares del copyright que recae sobre el mismo.

Nº PLANO 01-11090-001-0
Nº EXPEDIENTE H-11090

DESIGNACIÓN
DEFINICIÓN CHAPAS DE 8 mm


CLIENTE
FRANK NORTON
ESULTURA MONUMENTAL PARA ROTONDA
EN JACA (HUESCA)

FECHA	DESCRIPCIÓN
26-09-2011	

C.Mayo
DIBUJADO
J. Mendi
COMP.




DEFINICIÓN CHAPAS DE 8 mm
ZONA SUPERIOR DE CABEZA

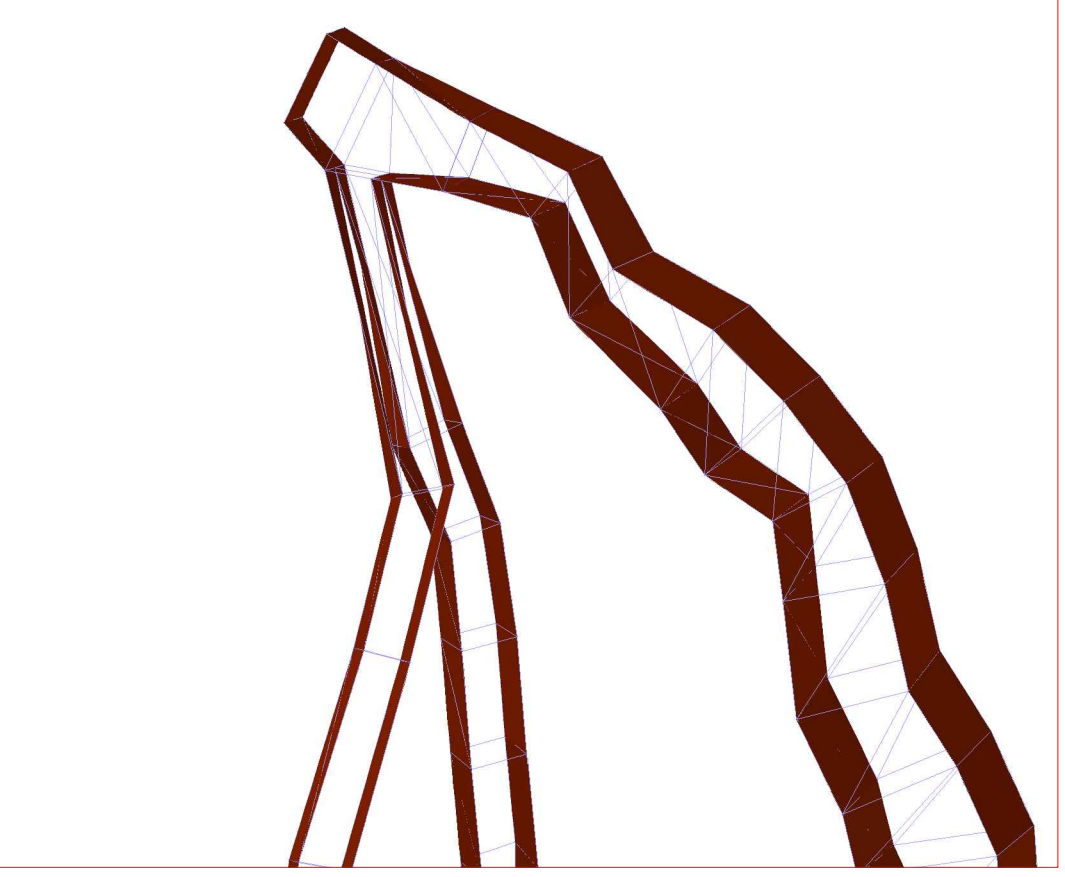

DEFINICIÓN CHAPAS DE 8 mm
ZONAS PATAS DELANTERAS



DEFINICIÓN CHAPAS DE 8 mm
ZONA ESPALDA Y PATAS TRASERAS

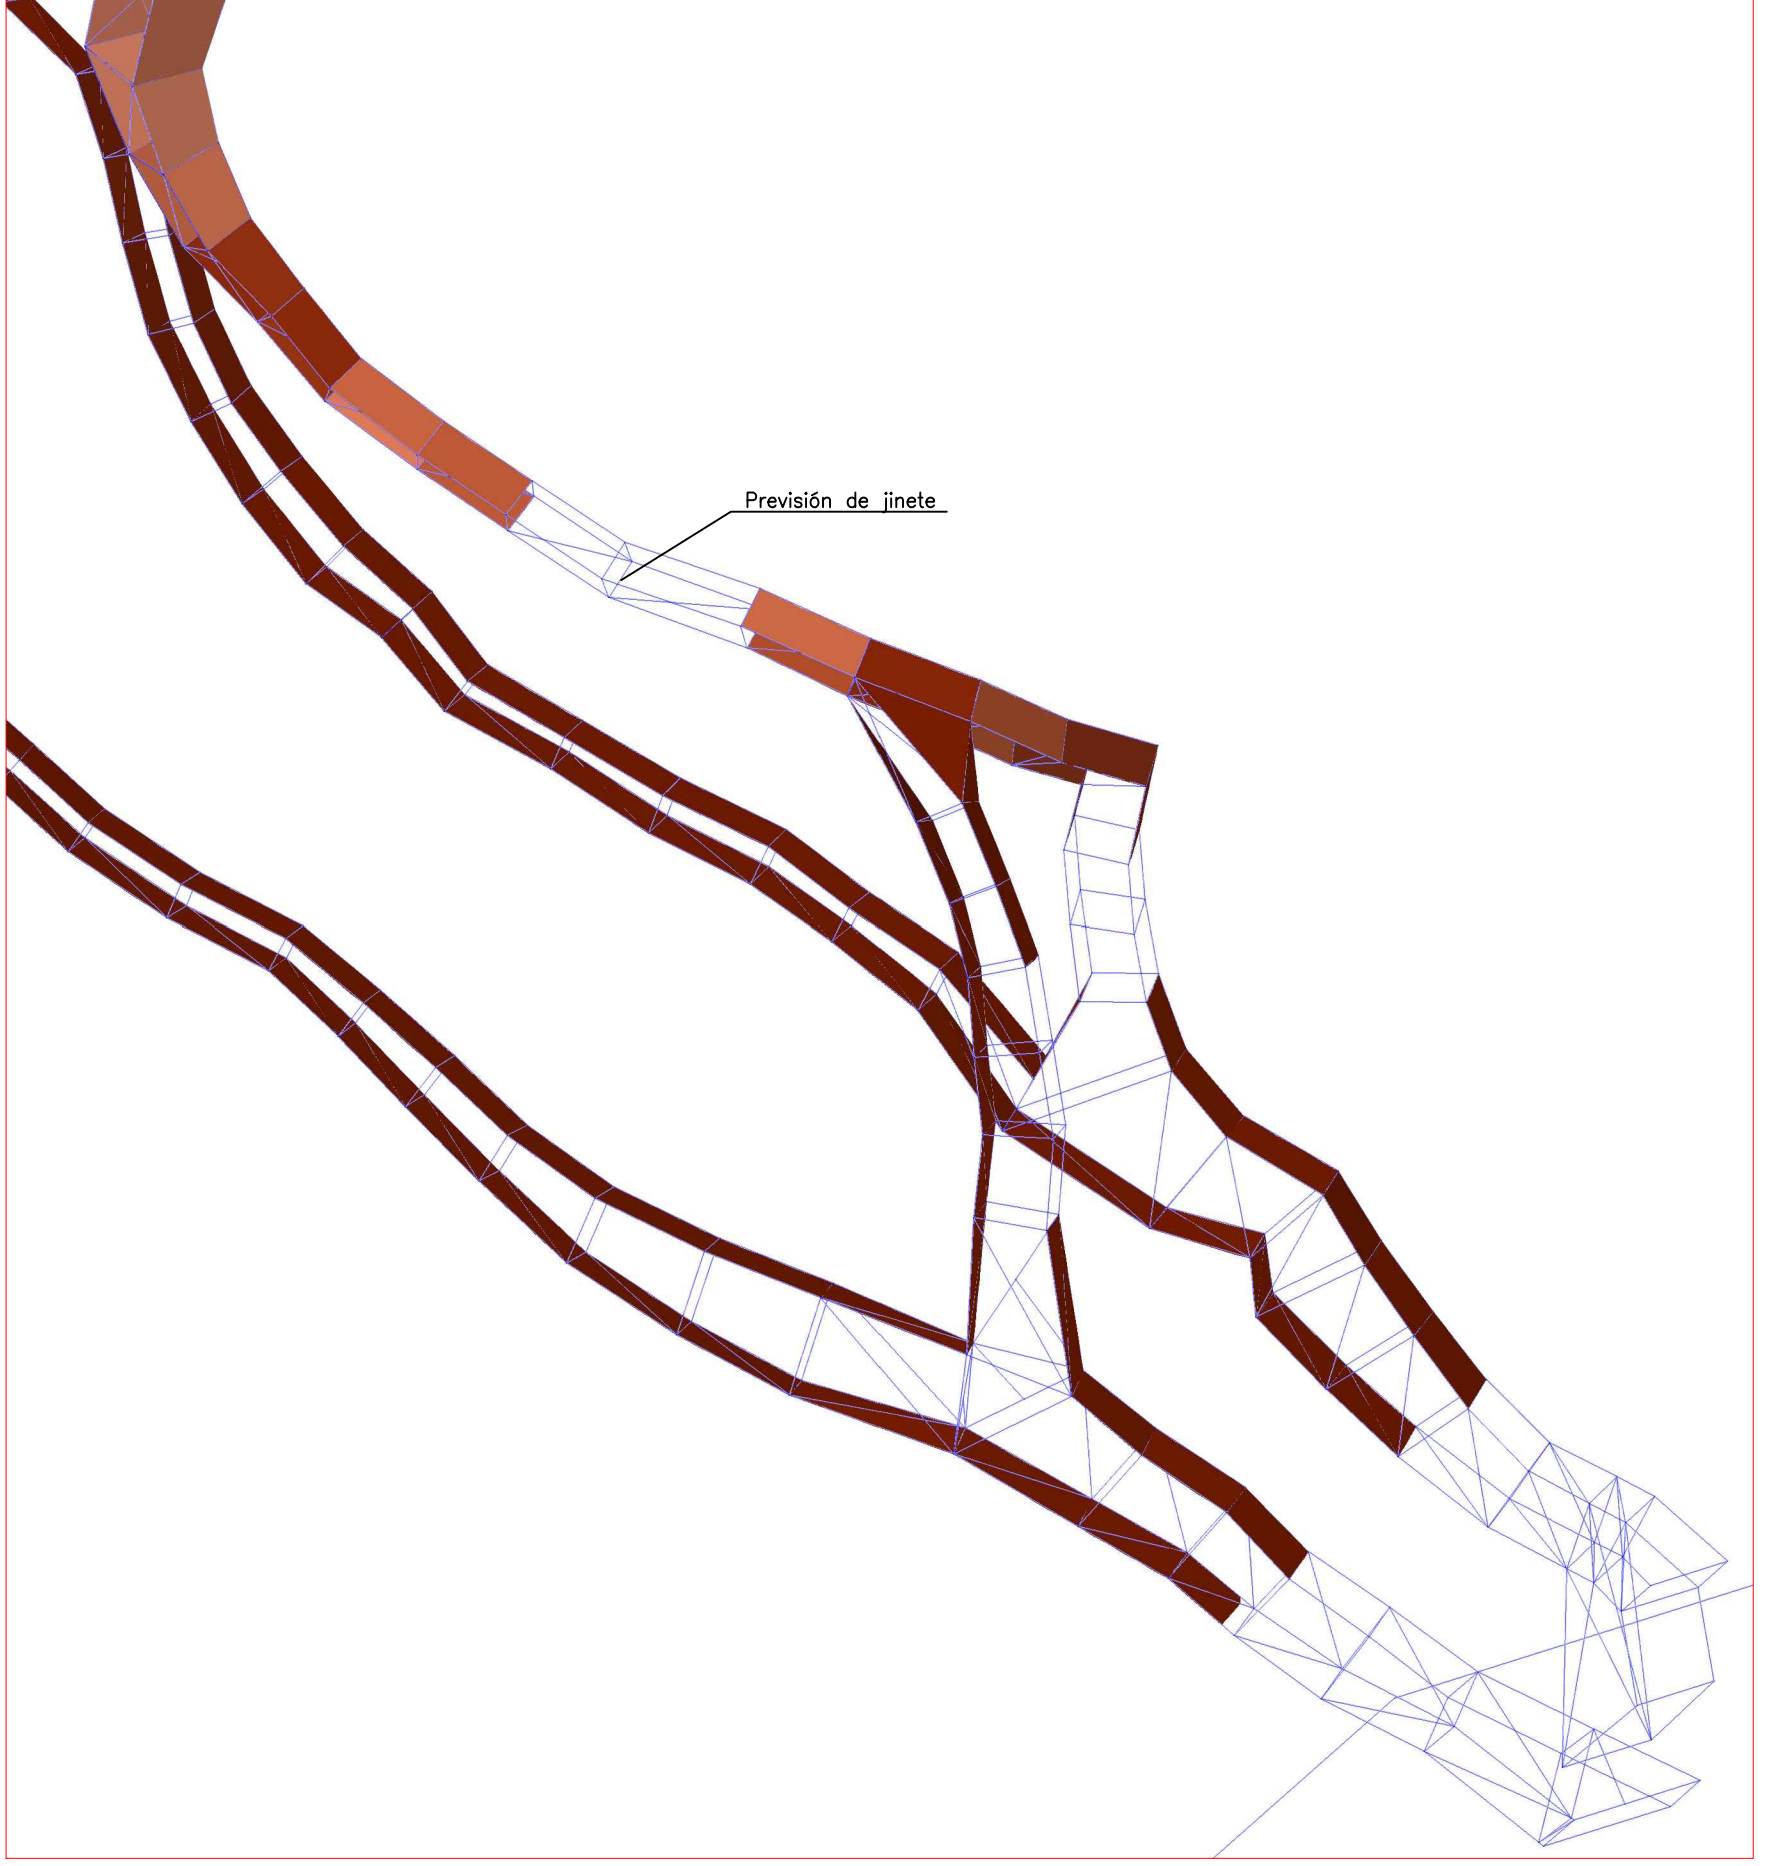

Este plano no podrá ser reproducido, total o parcialmente, ni transmitirse por ningún procedimiento, incluso electrónico. No podrá prestarse, otorgarse o ceder su uso de ninguna forma sin permiso previo y por escrito de los titulares del copyright que recaen sobre el mismo.

Nº PLANO
01-11090-001-0

Nº EXPEDIENTE
H-11090

DESIGNACION
DEFINICIÓN CHAPAS DE 20 Y 30 mm

CLIENTE
FRANK NORTON
ESCALERA MONUMENTAL PARA ROTONDA
EN JACA (HUESCA)

26-09-2011
FECHA


DESCRIPCIÓN

C.Mayo
DIBUJADO


J. Martí
COMP.

Structural Research, S.L. ©


DEFINICIÓN CHAPAS DE 20 mm
ZONA ESPALDA Y PATAS TRASERAS

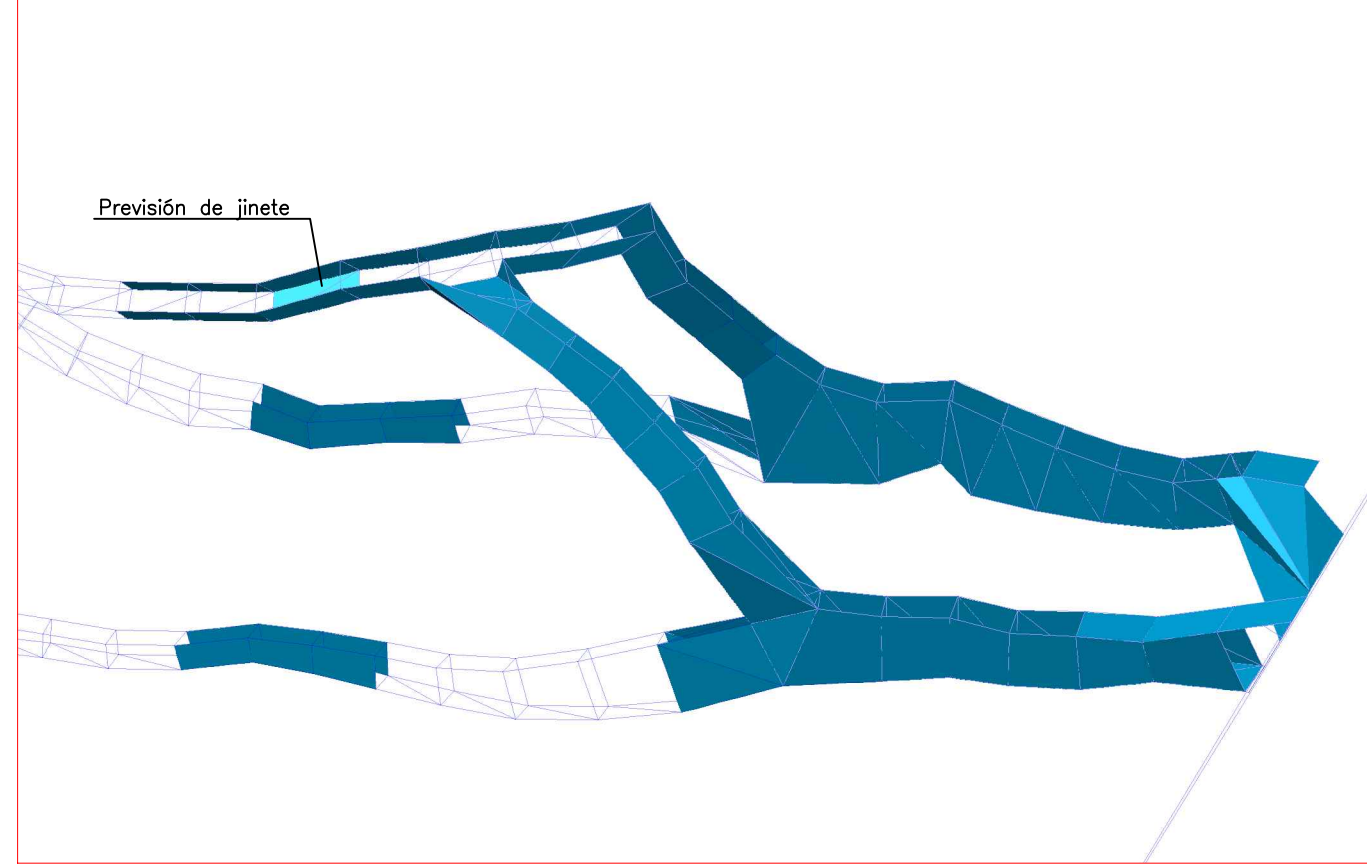

DEFINICIÓN CHAPAS DE 20 mm
ZONA ESPALDA Y PATAS TRASERAS

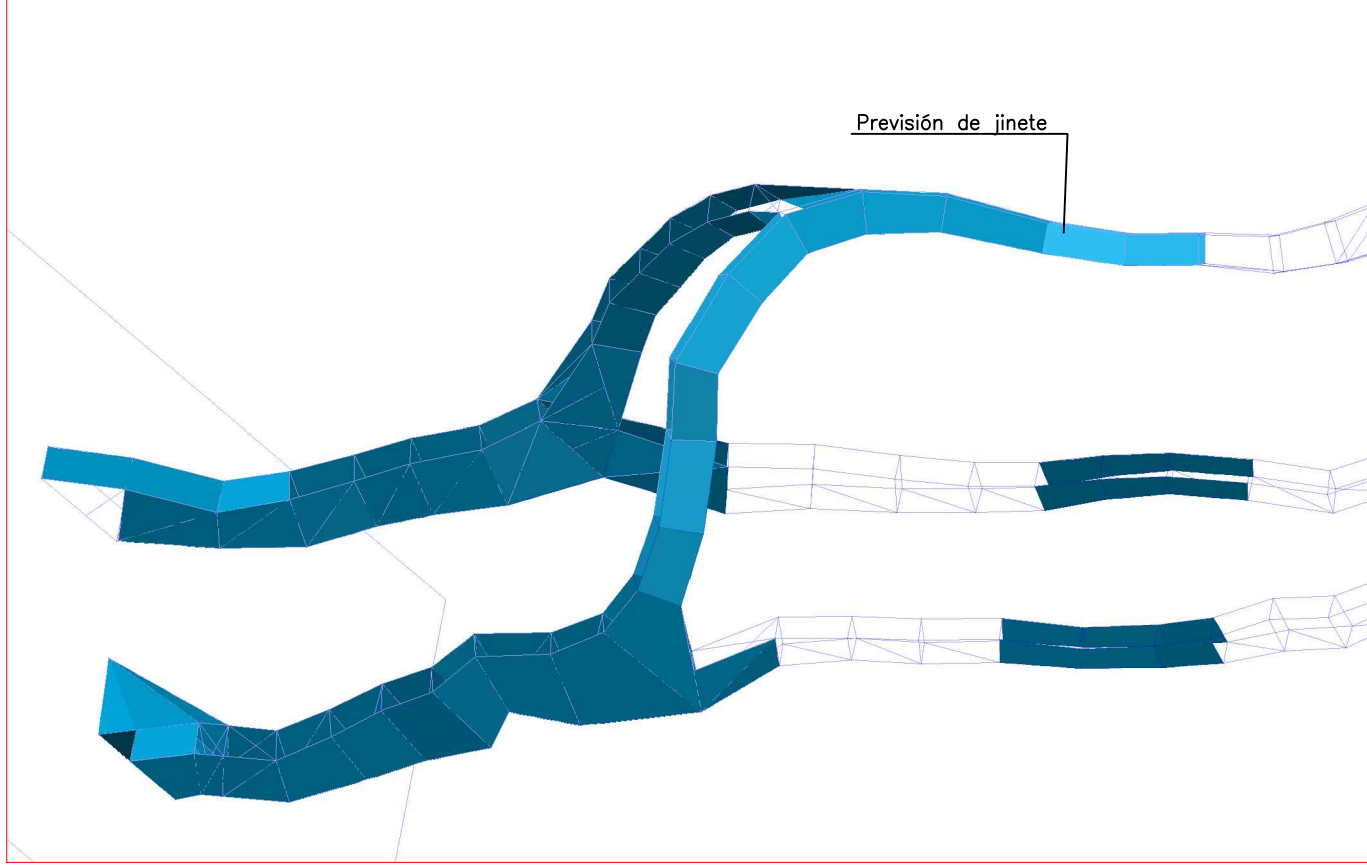

DEFINICIÓN CHAPAS DE 20 mm
ZONA ESPALDA Y PATAS TRASERAS

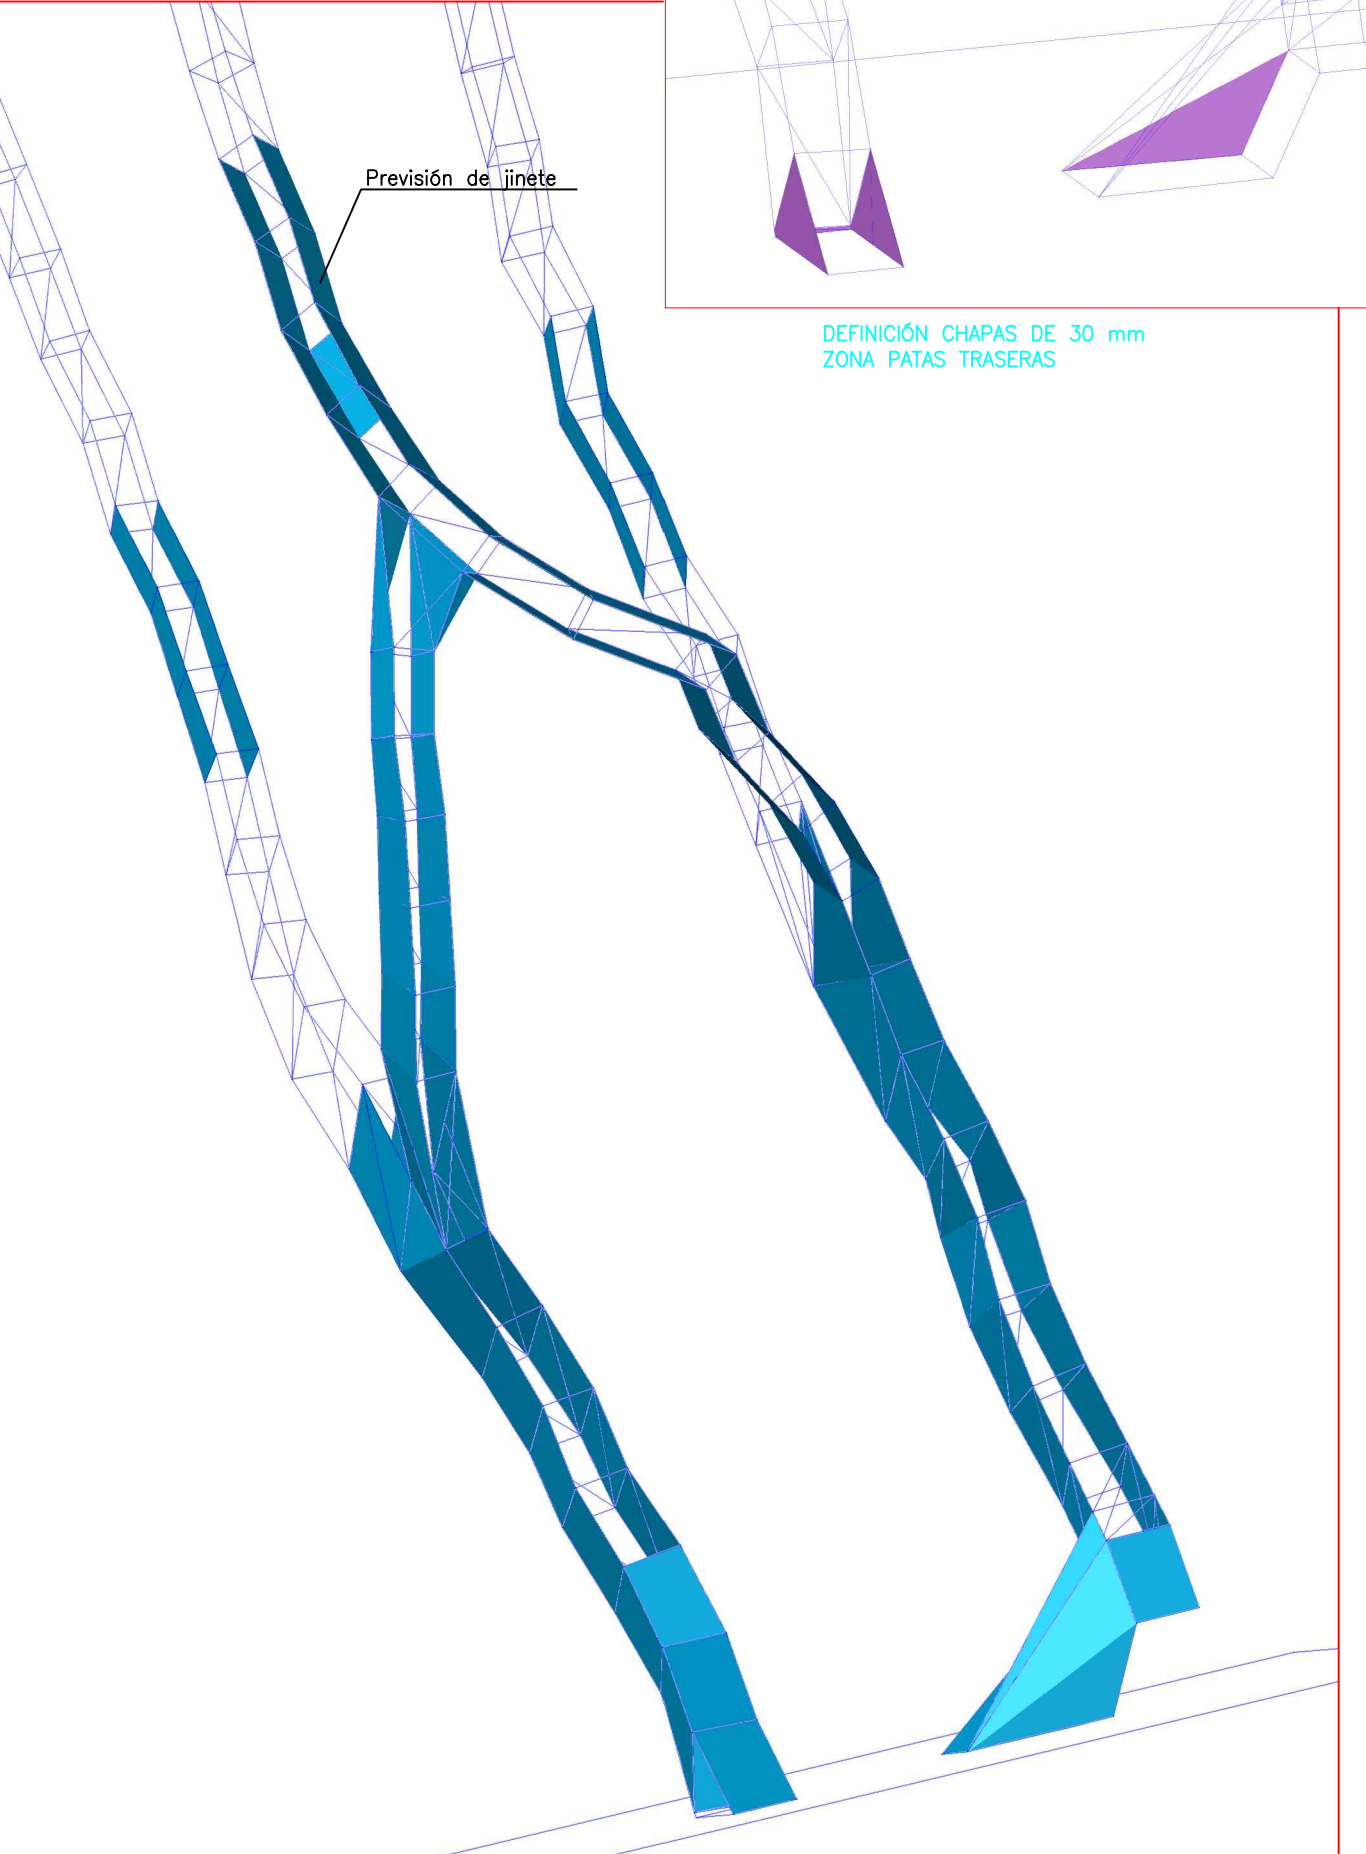

DEFINICIÓN CHAPAS DE 30 mm
ZONA PATAS TRASERAS





Structural
Research, S.L. ©

C. Mayo
DIBUJADO

J. Morfó
COMP.

26-09-2011
FECHA

CLIENTE
FRANK NORTON
ESCALERA MONUMENTAL PARA ROTONDA
EN JACA (HUESCA)


DESIGNACION

POSICIÓN DE LOS
RIGIDIZADORES


Nº EXPEDIENTE
H-11090

Nº PLANO
01-11090-001-0

Este plano no podrá ser reproducido, total o parcialmente,
ni transmitirse por ningún procedimiento, incluso electrónico.
No podrá prestarse, copiarse o ceder su uso de ninguna
forma sin permiso previo y por escrito de los titulares del
copyright que recae sobre el mismo.

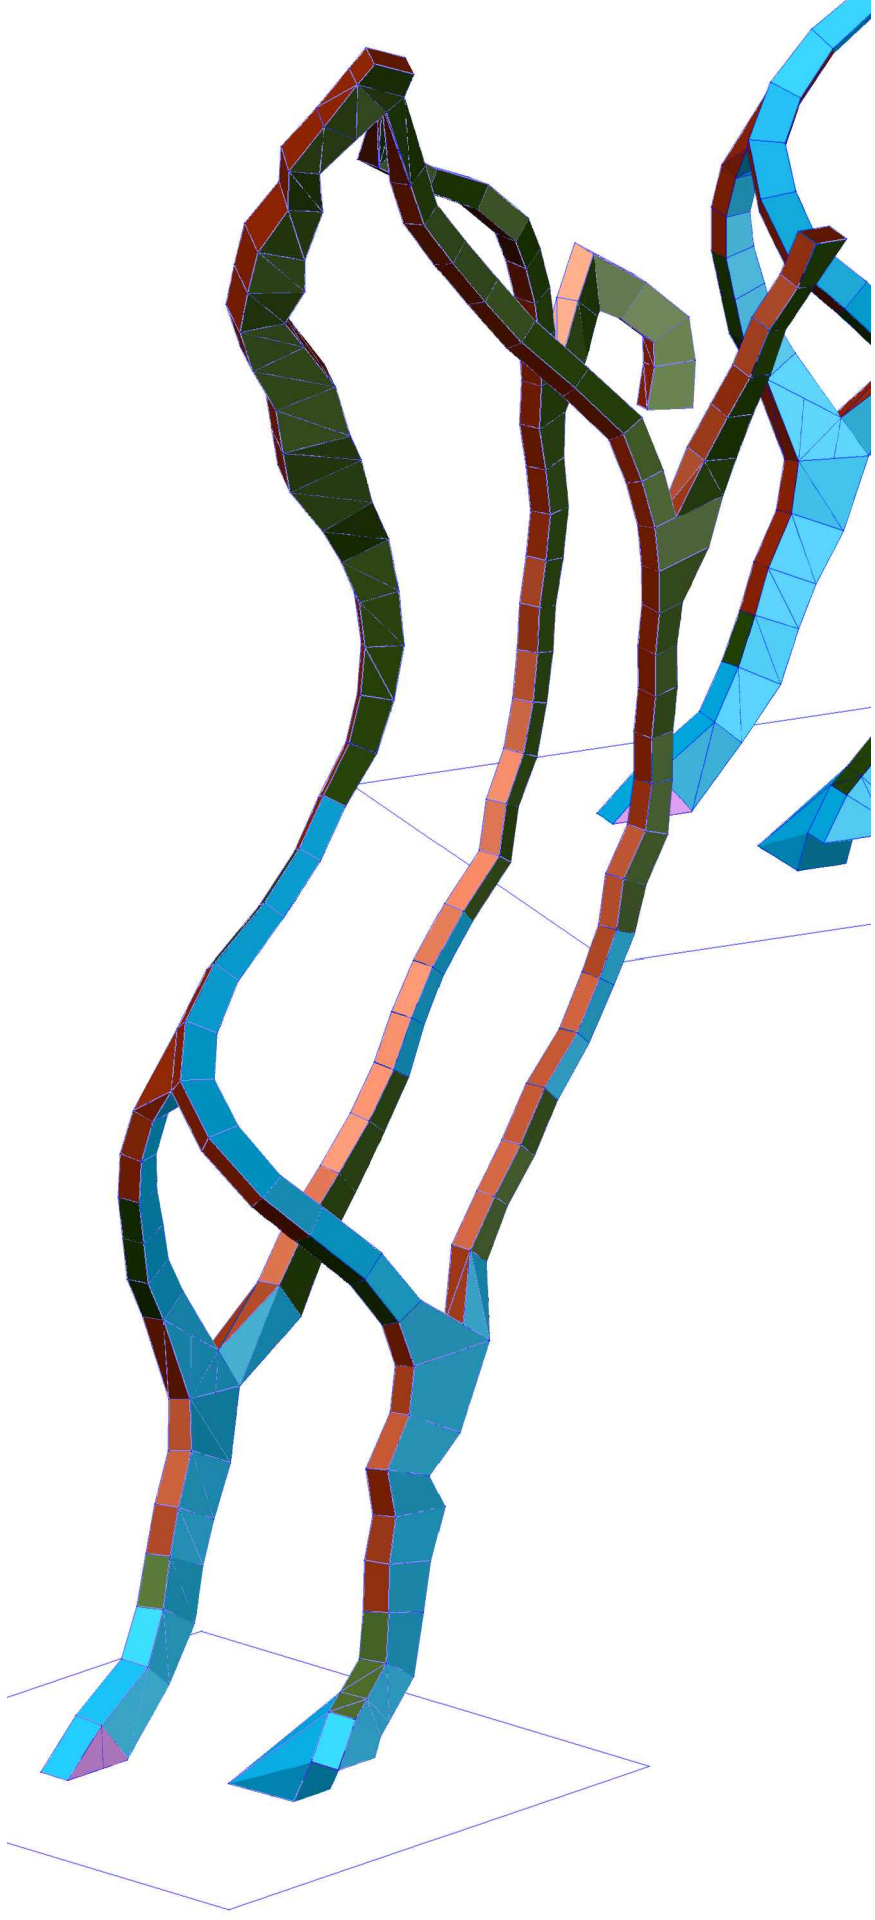

POSICIÓN DE LOS RIGIDIZADORES
ESPESOR DE CHAPA 10 mm

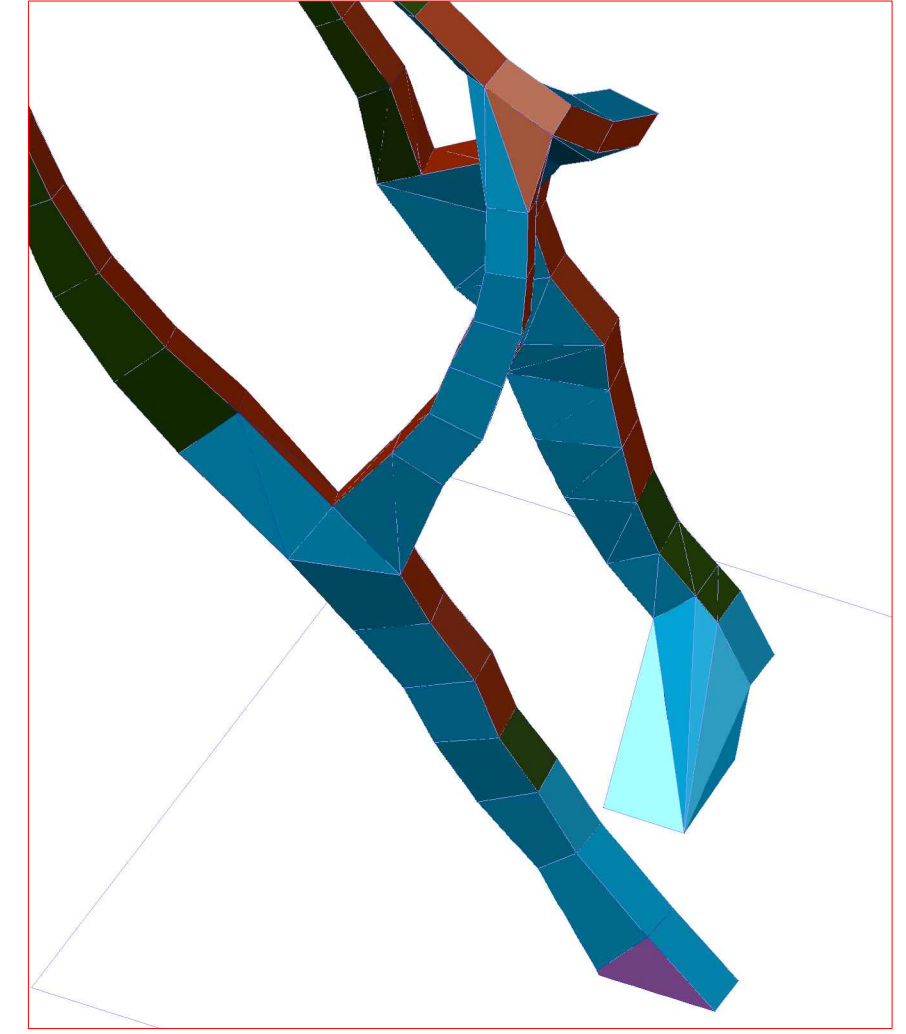

Este plano no podrá ser reproducido, total o parcialmente, ni transmitirse por ningún procedimiento, incluso electrónico. No podrá prestarse, copiarse o ceder su uso de ninguna forma sin permiso previo y por escrito de los titulares del copyright que recae sobre el mismo.

Nº EXPEDIENTE
H-11090


Nº PLANO
01-11090-001-0

DESIGNACION
CONJUNTO DE CHAPAS

CLIENTE
FRANK NORTON
ESULTURA MONUMENTAL PARA ROTONDA
EN JACA (HUESCA)

26-09-2011
FECHA

DESCRIPCIÓN
C.Mayo DIBUJADO
J. Martí COMP.

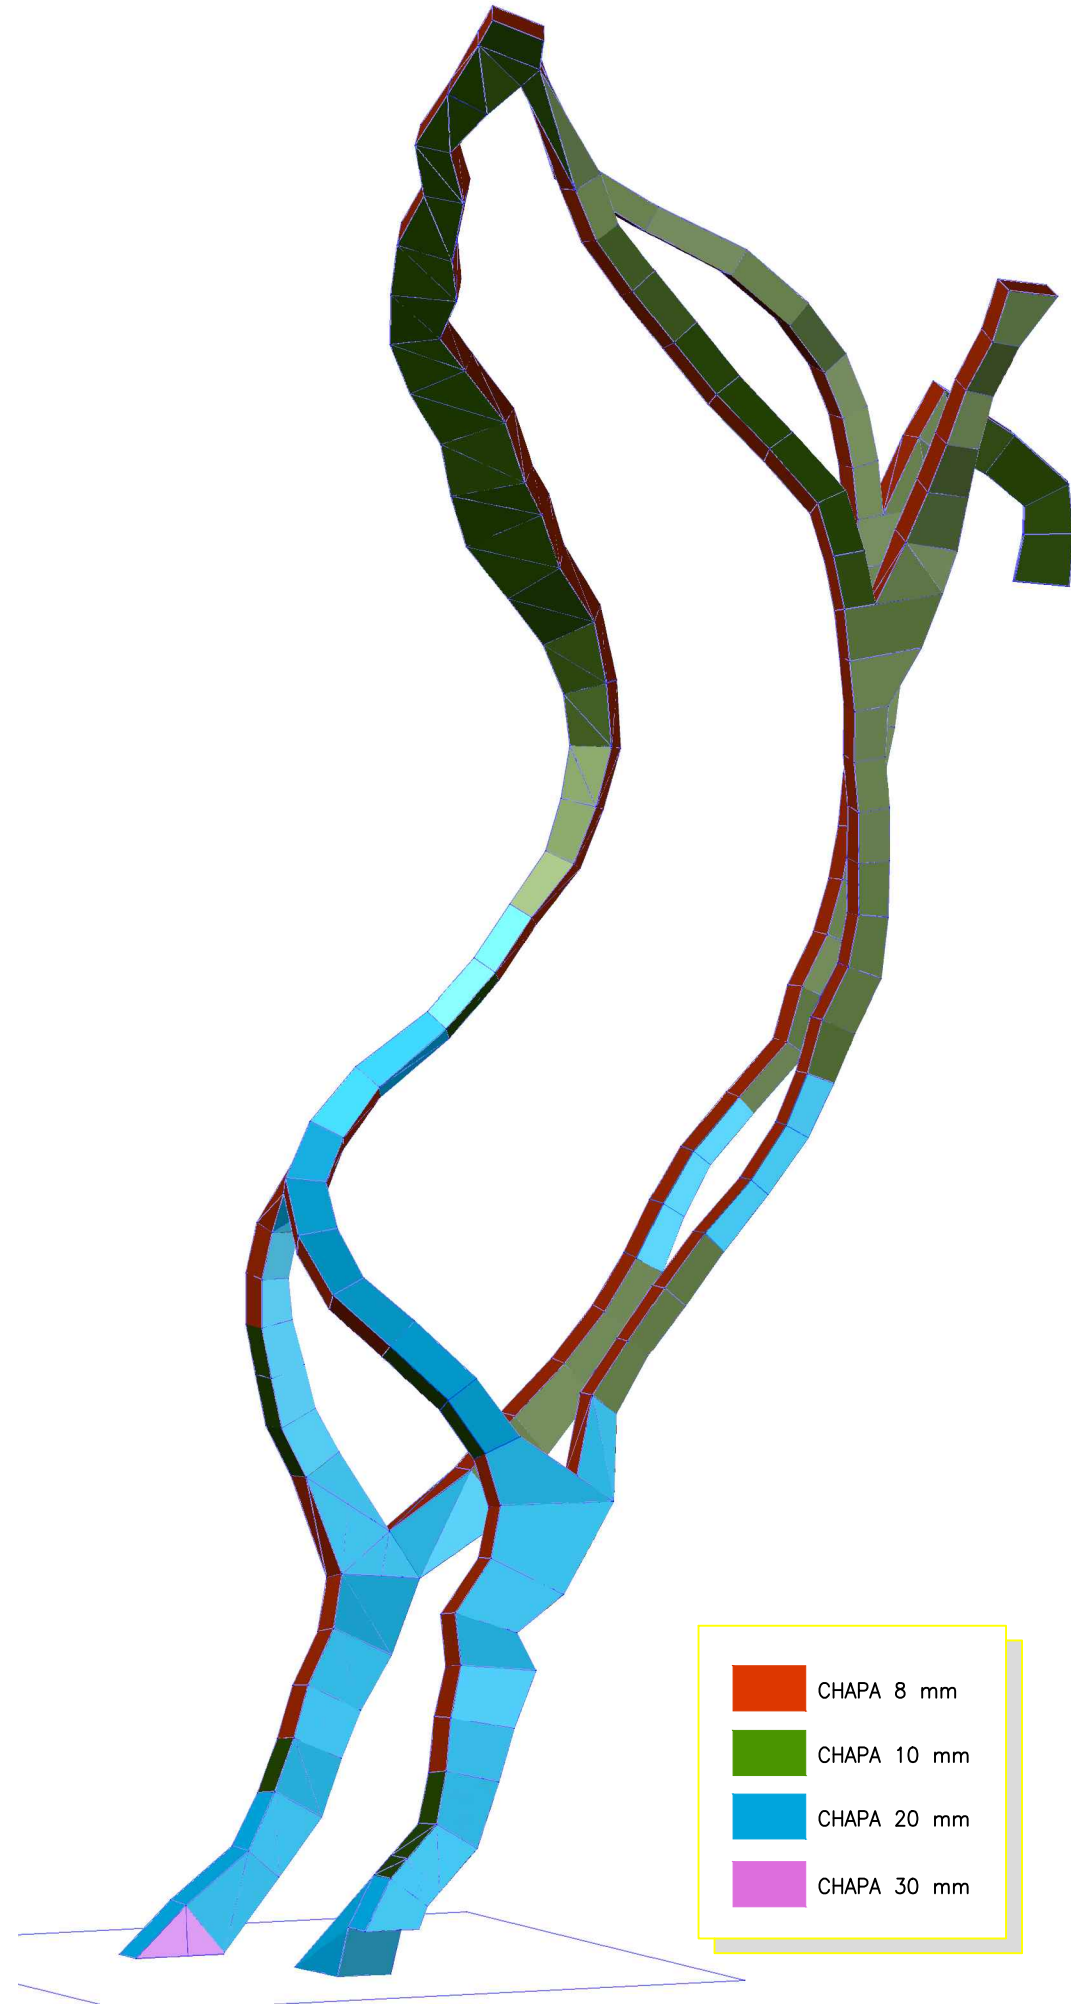

CONJUNTO DE CHAPAS



Este plano no podrá ser reproducido, total o parcialmente, ni transmitirse por ningún procedimiento, incluso electrónico. No podrá prestarse, alquilarse o ceder su uso de ninguna forma sin permiso previo y por escrito de los titulares del copyright que recae sobre el mismo.

Nº EXPEDIENTE
H-11090

Nº PLANO
01-11090-001-0

DESIGNACION
CONJUNTO DE CHAPAS II

CLIENTE
FRANK NORTON
ESCALERA MONUMENTAL PARA ROTONDA
EN JACA (HUESCA)

FECHA
26-09-2011


FECHA	DESCRIPCIÓN
26-09-2011	COMP.

Structural Research, S.L. ©


DIBUJADO
C.Mayo

COMP.
J. Martí

CONJUNTO DE CHAPAS

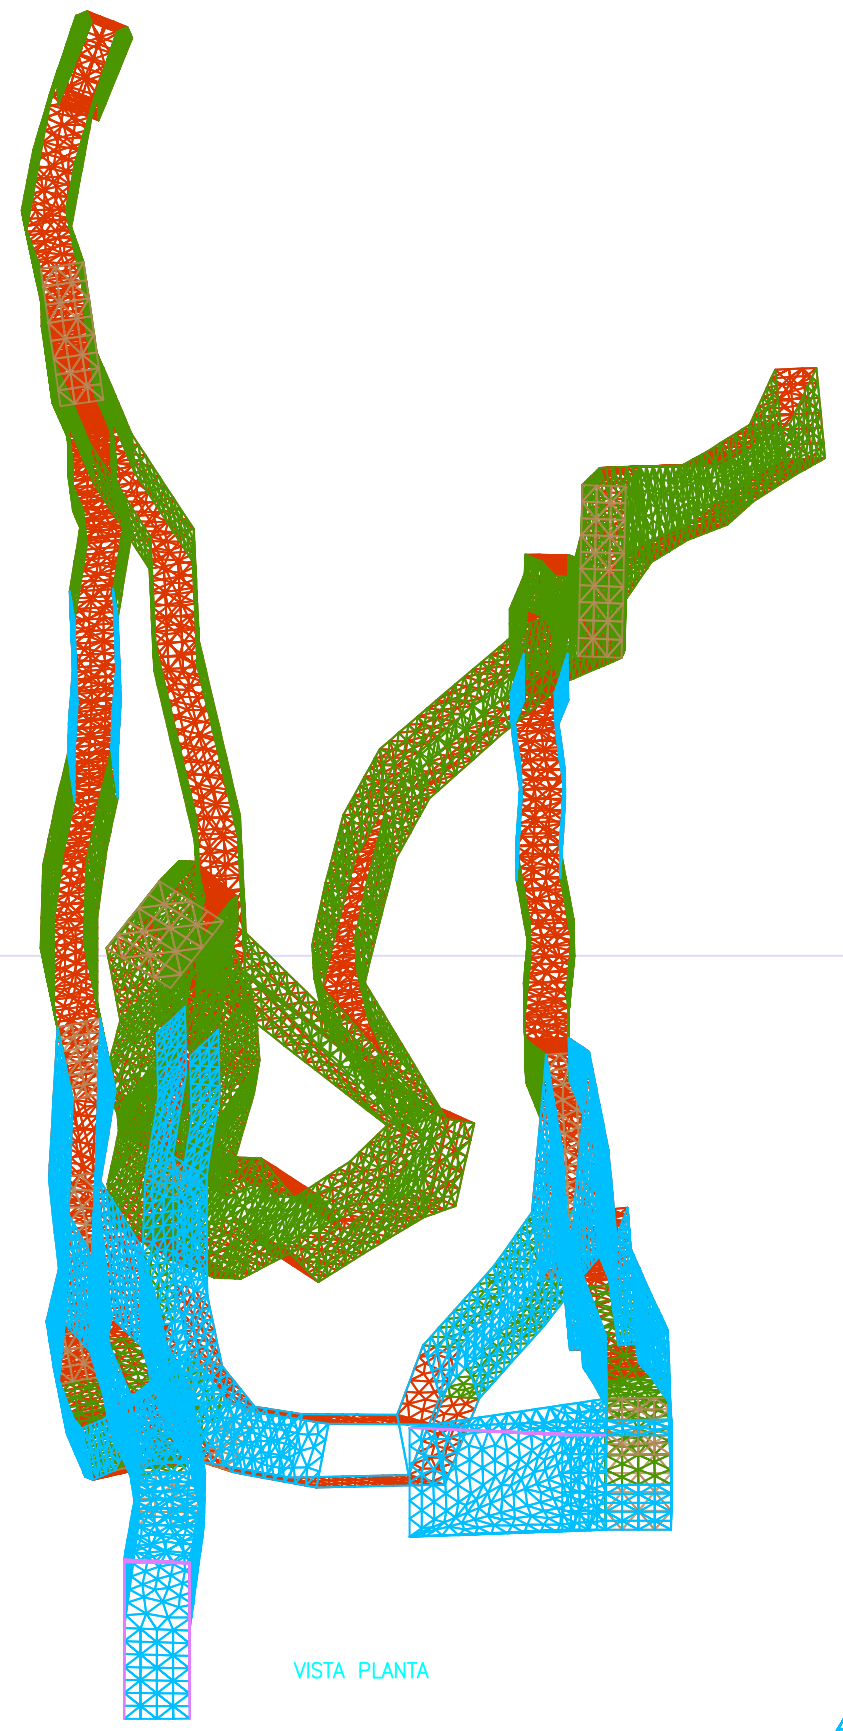

VISTA PLANTA

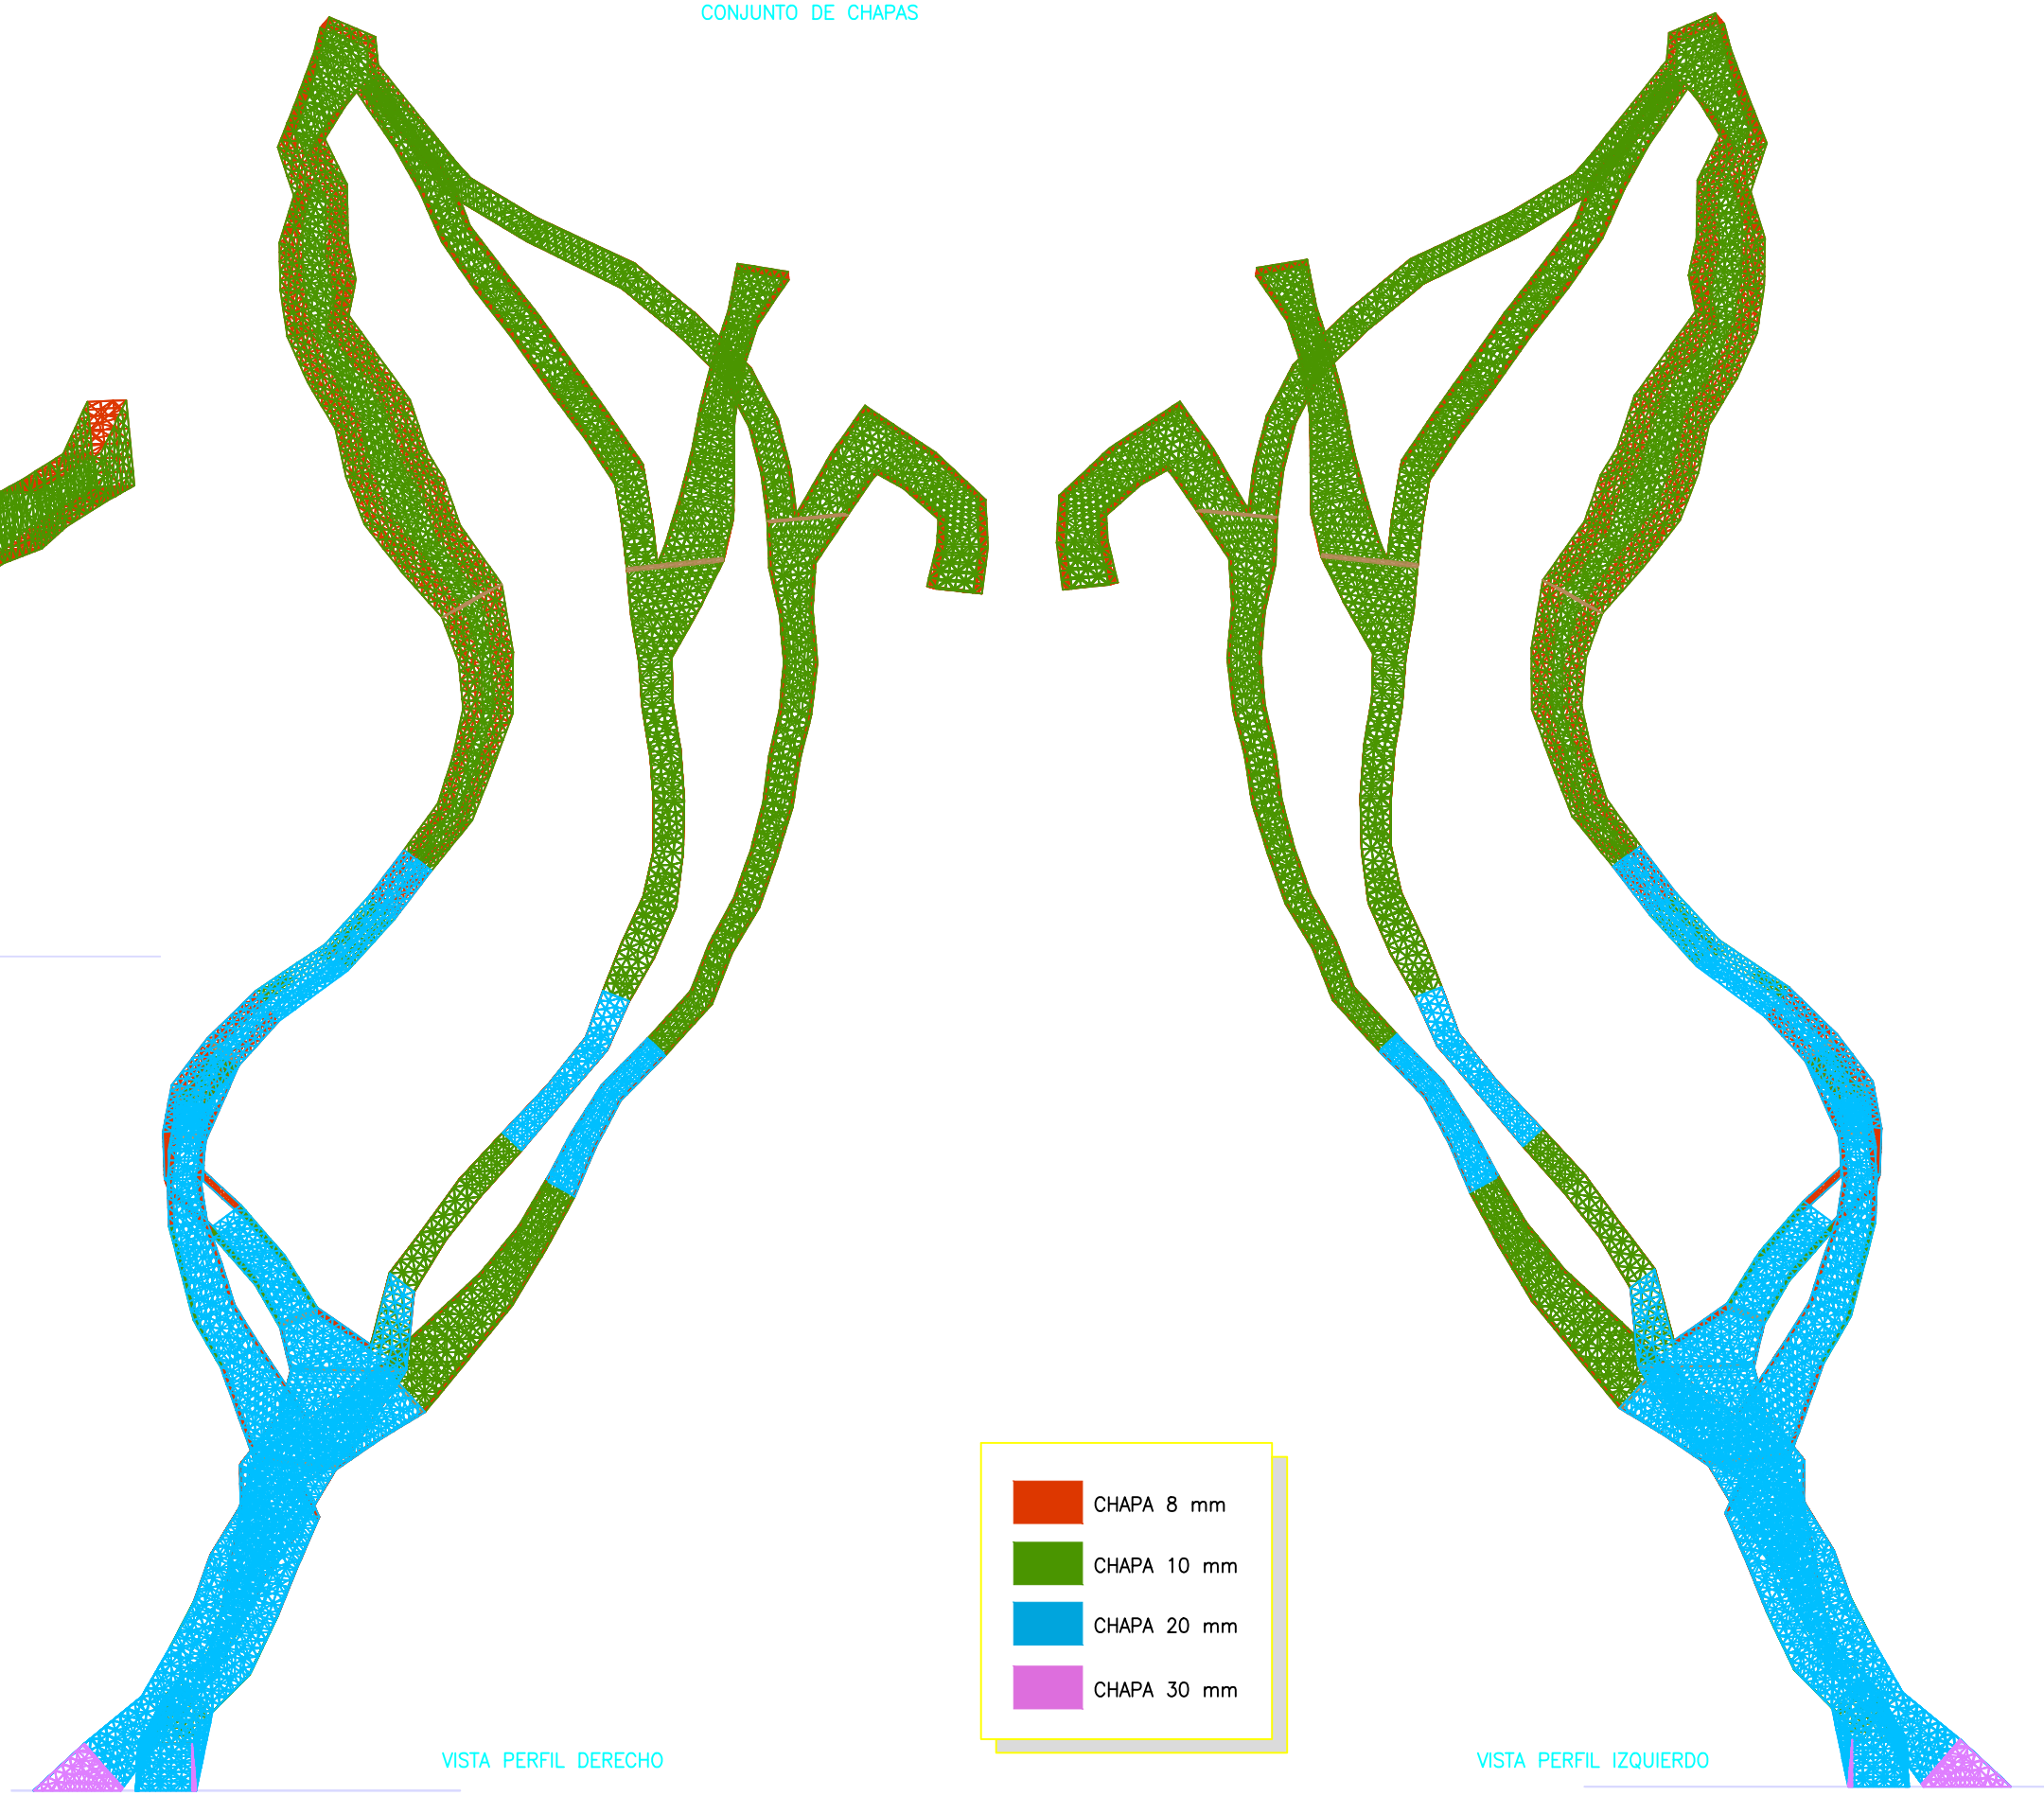

VISTA PERFIL DERECHO

VISTA PERFIL IZQUIERDO

